



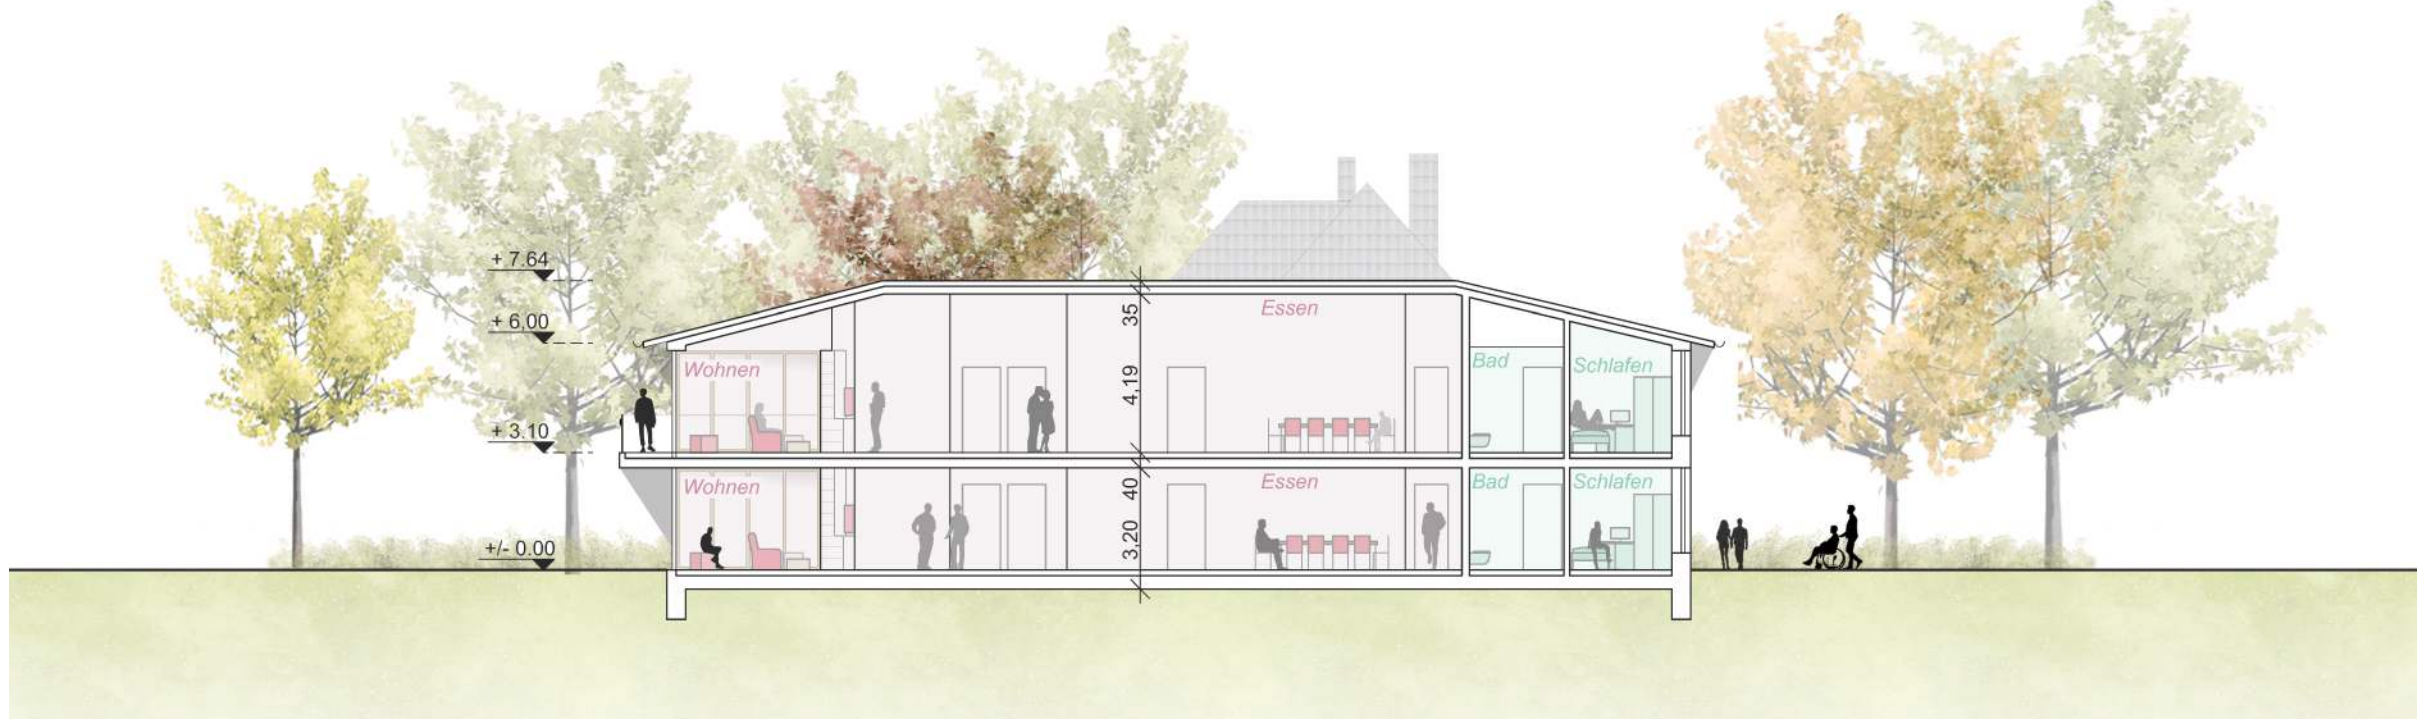

Lageplan M 1/500

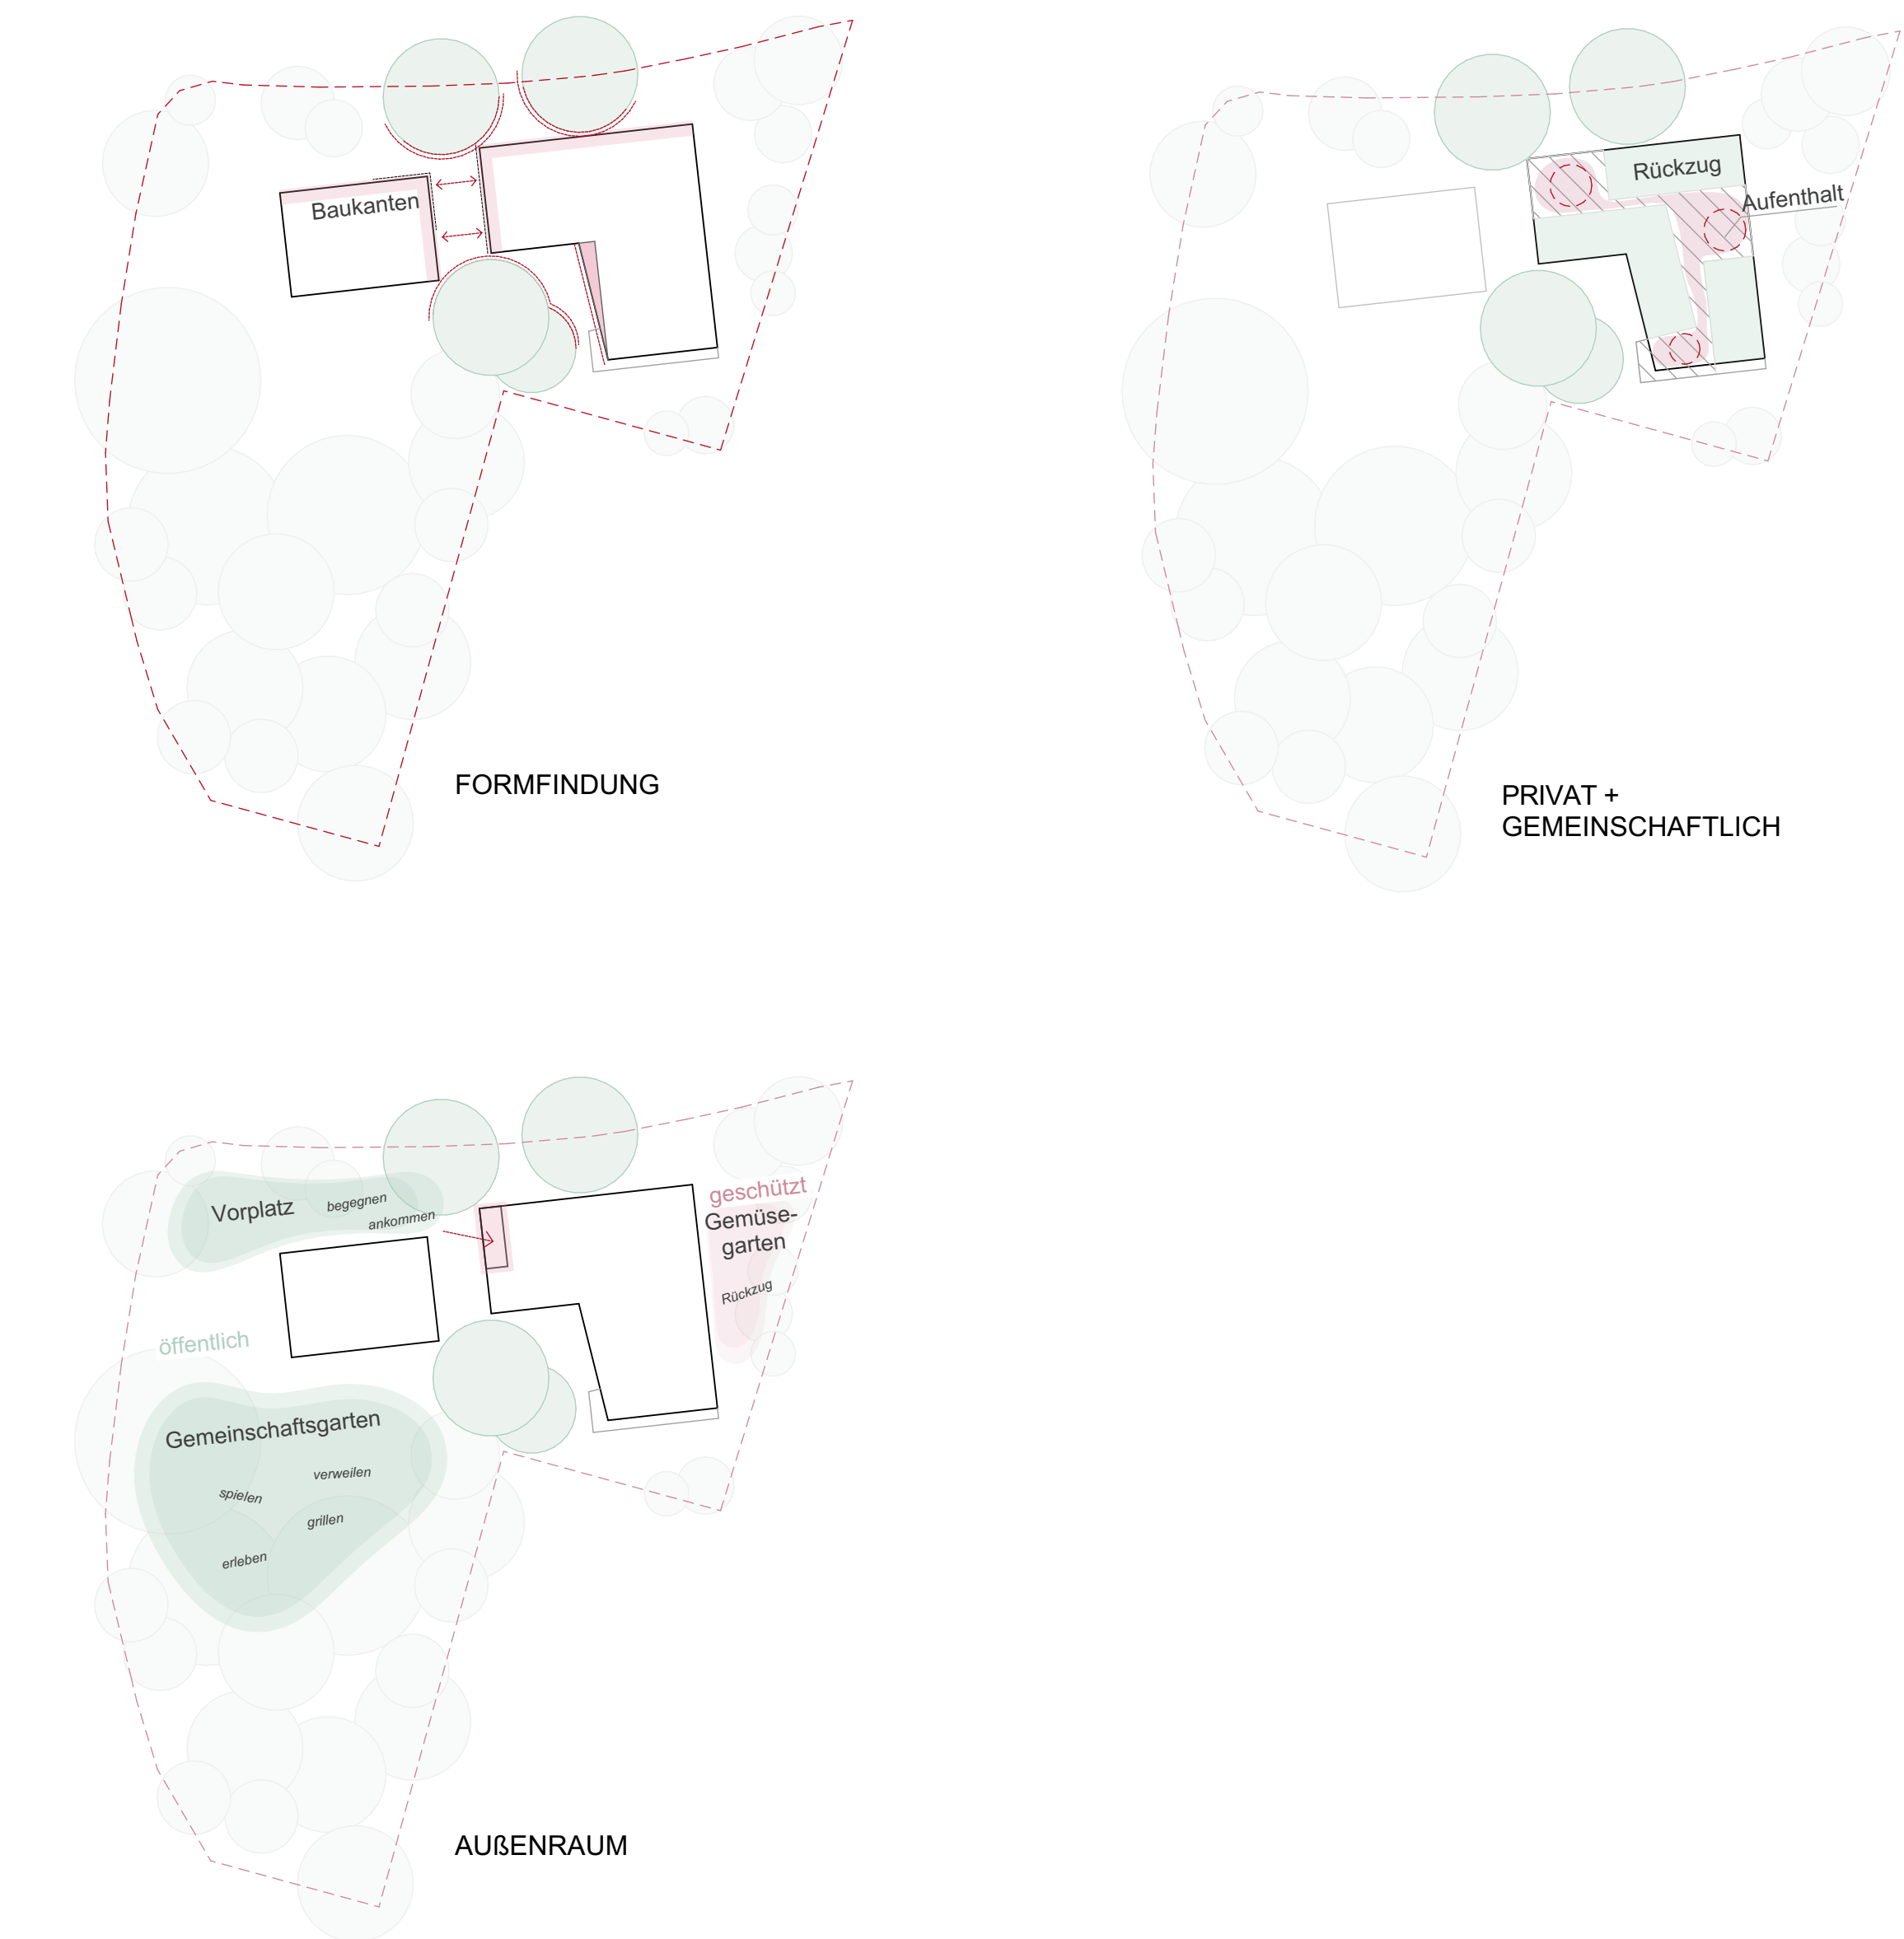

Schnitt A M 1/200

NEUBAU EINER SCHULE UND EINES WOHNGEBÄUDES



Grundriss Erdgeschoss M 1/200



Ansicht Süd M 1/200



Ansicht Nord M 1/200



Grundriss Obergeschoss M 1/200



Ansicht Ost M 1/200



Ansicht West M 1/200