196473

SONNEN KITA

Kindertagesstätte Maria Hilfe der Christen

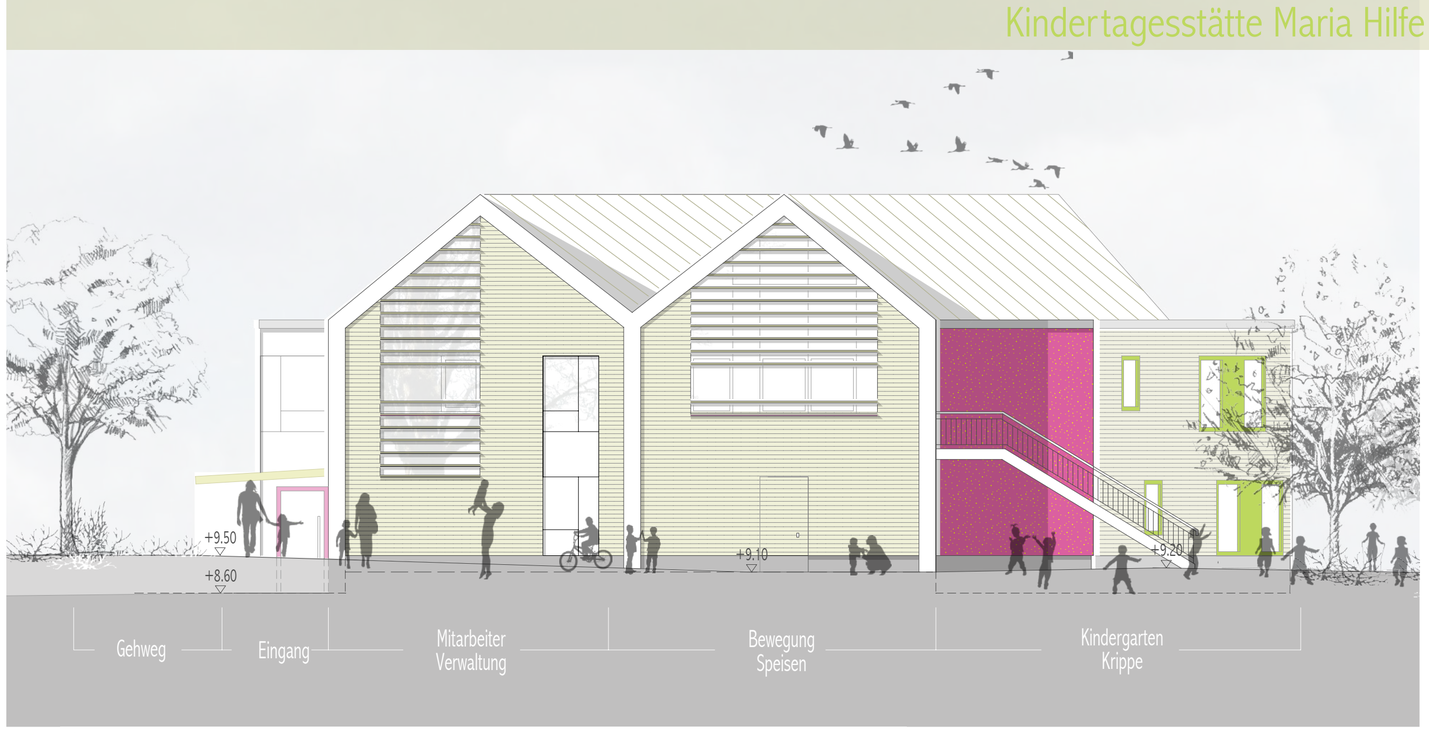

ANSICHT NORD GEMEINDEPLATZ M: 1:100

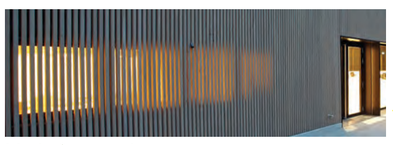

Holzfassade

Holzlamellen

Putz mit Spiegelbruch außen

Holzfaserplatte

Lehmputz innen

Linoleum

MATERIAL

OBERGESCHOSS M: 1:100

BLICK VON DER MINDENER STRASSE

ANSICHT WEST M 1:200

ANSICHT SÜD M 1:200

ANSICHT OST M 1:200

ANSICHT NORD M 1:200

SENIORENGERECHTES WOHNEN AN DER MINDENER STRASSE

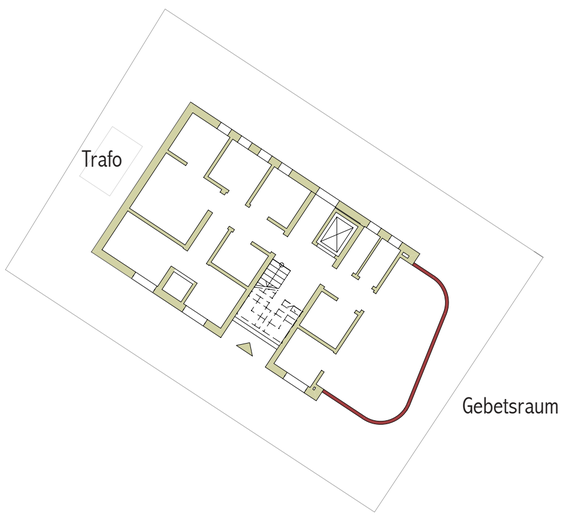

ERDGESCHOSS M 1:200

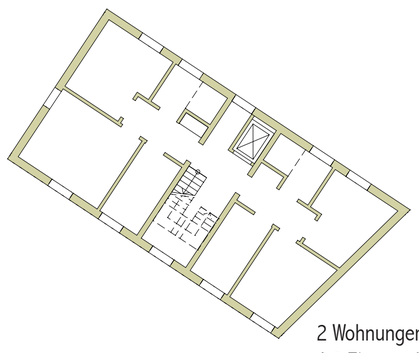

OBERGESCHOSS M 1:200

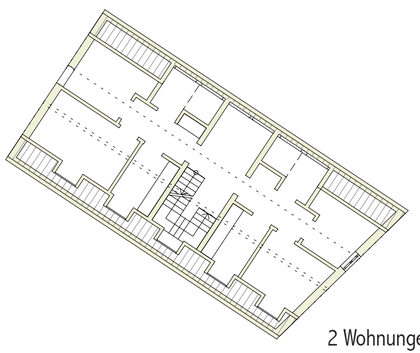

STAFFELGESCHOSS M 1:200

Seniorengerechtes Wohnen und Gebetsraum an der Mindener Straße

Der Mindener Straße zugewandt und als einladende Geste in das Quartier konzipiert, entsteht ein weiteres neues Gebäude, das von der Straße architektonisch-städtebaulich wirksam auf das neue Gemeindezentrum hinweist. Für ältere Gemeindemitglieder können hier seniorengerechte Wohnungen angeboten werden. Im Erdgeschoss befindet sich der zentrale Gebetsraum, der der gesamten Gemeinde zur Verfügung stehen wird. Außerdem befindet sich hier die Trafostation für das Gemeindequartier, der vorhandene Keller kann weiter genutzt werden. Der Standort der Sonnen-Kita ist abgeschirmt von der verkehrsreichen Mindener Straße, für die Kinder ist es möglich in ungestörter Atmosphäre den Tag in der Kita und im Kita-Garten zu verbringen, zudem werden gefährliche Situationen beim Bringen oder Abholen der Kinder vermieden.
Die Erschließung der Sonnen-Kita mit dem PKW erfolgt über den Stadtweg. Mit dem Rad oder zu Fuß kann auch der vorhandene Fußweg von der Mindener Straße weiterhin genutzt werden.