




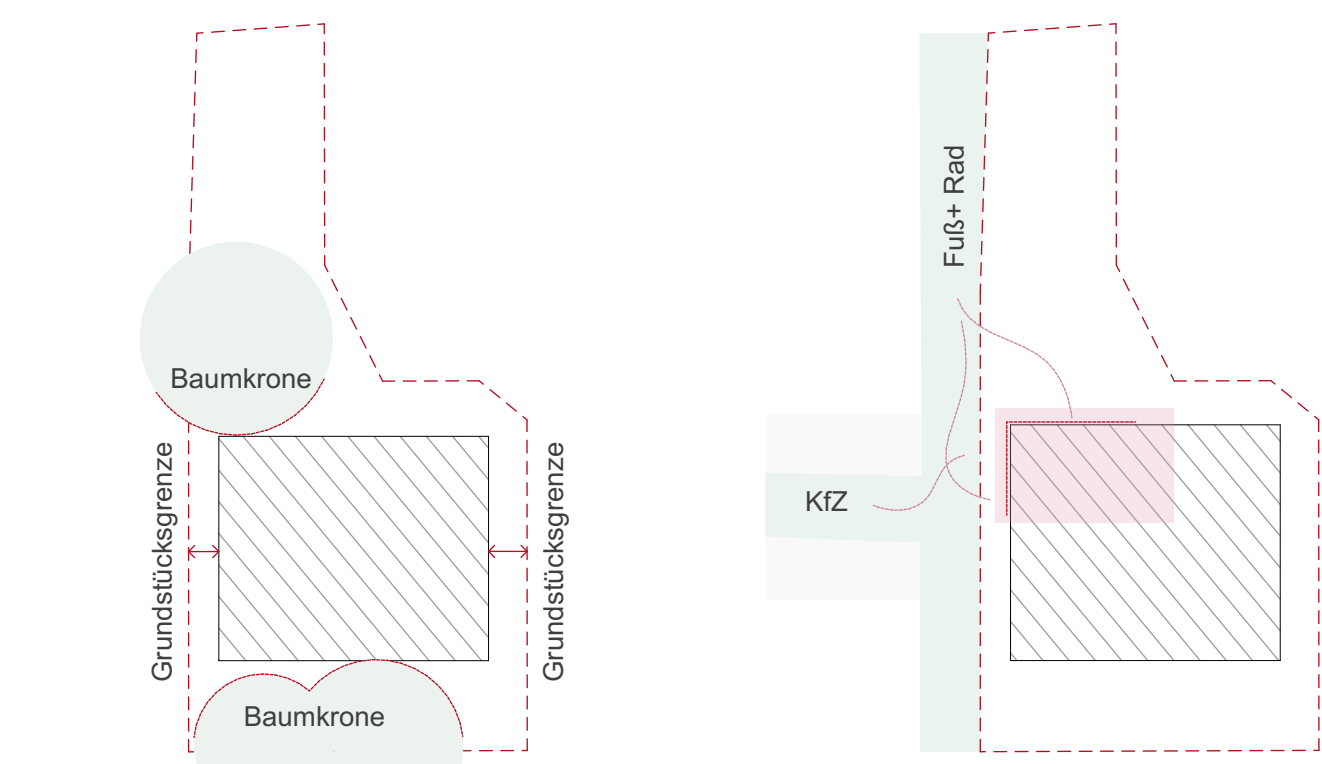


Lageplan M 1|500

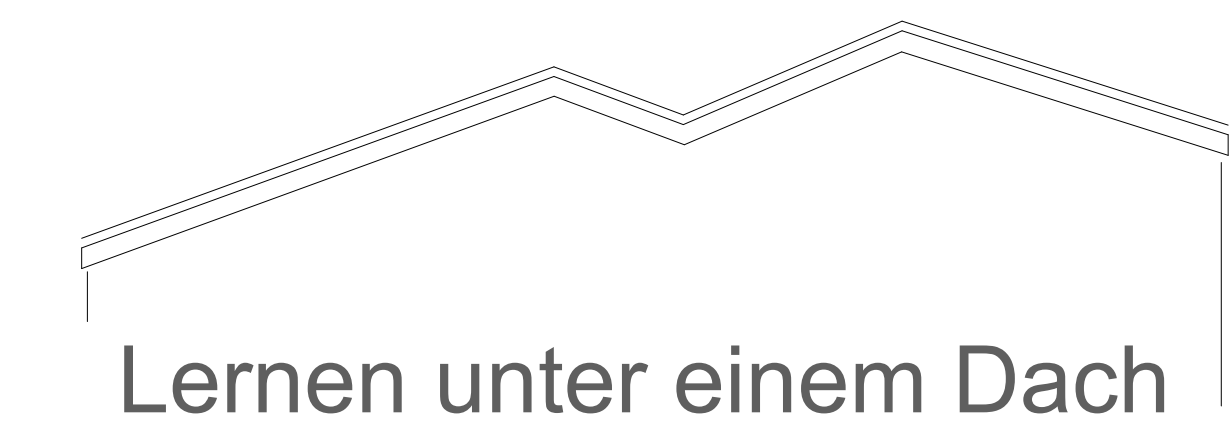


mögl. Baufeld

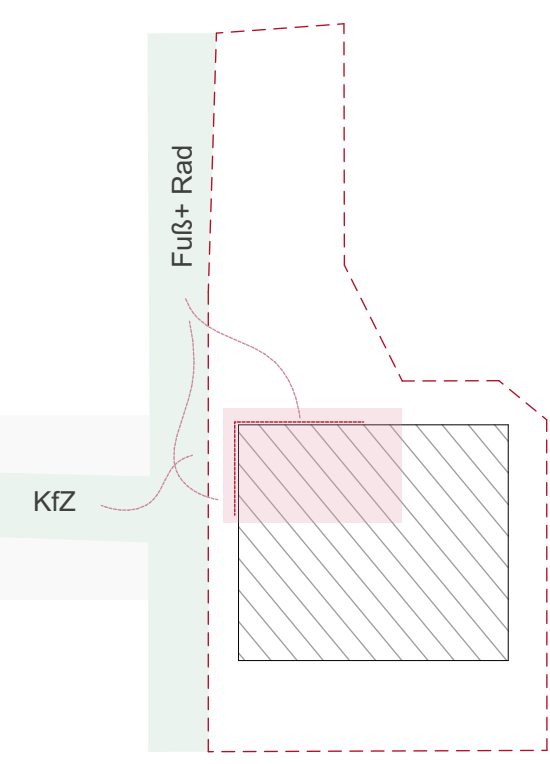


Erschließung

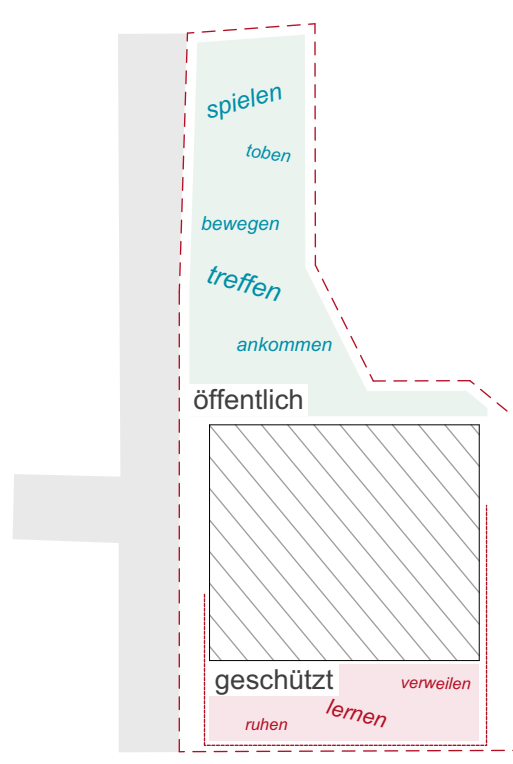


Außenraum

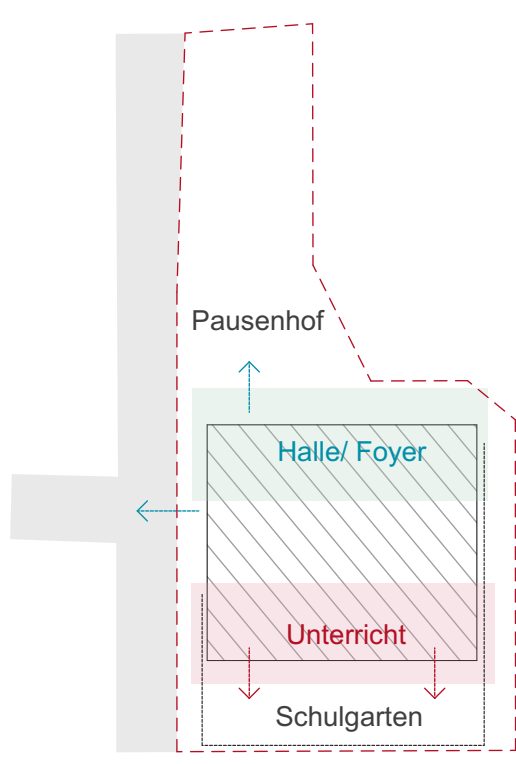

Ausrichtung

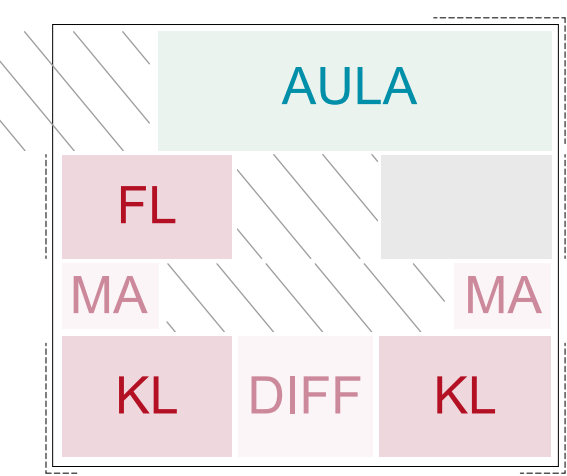

Nutzungen EG

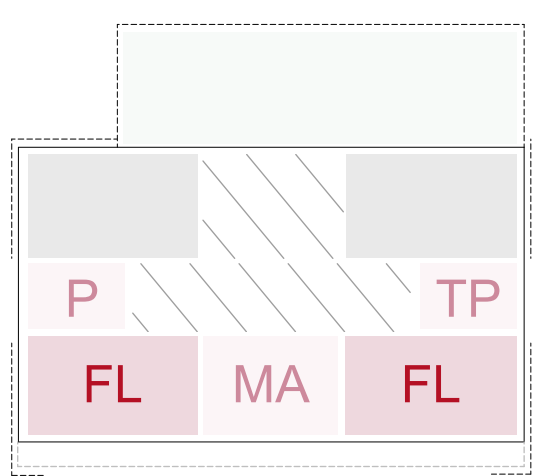

Nutzungen OG



Ansicht Westen M 1|200




Ansicht Osten M 1|200




Ansicht Norden M 1|200




Ansicht Süden M 1|200

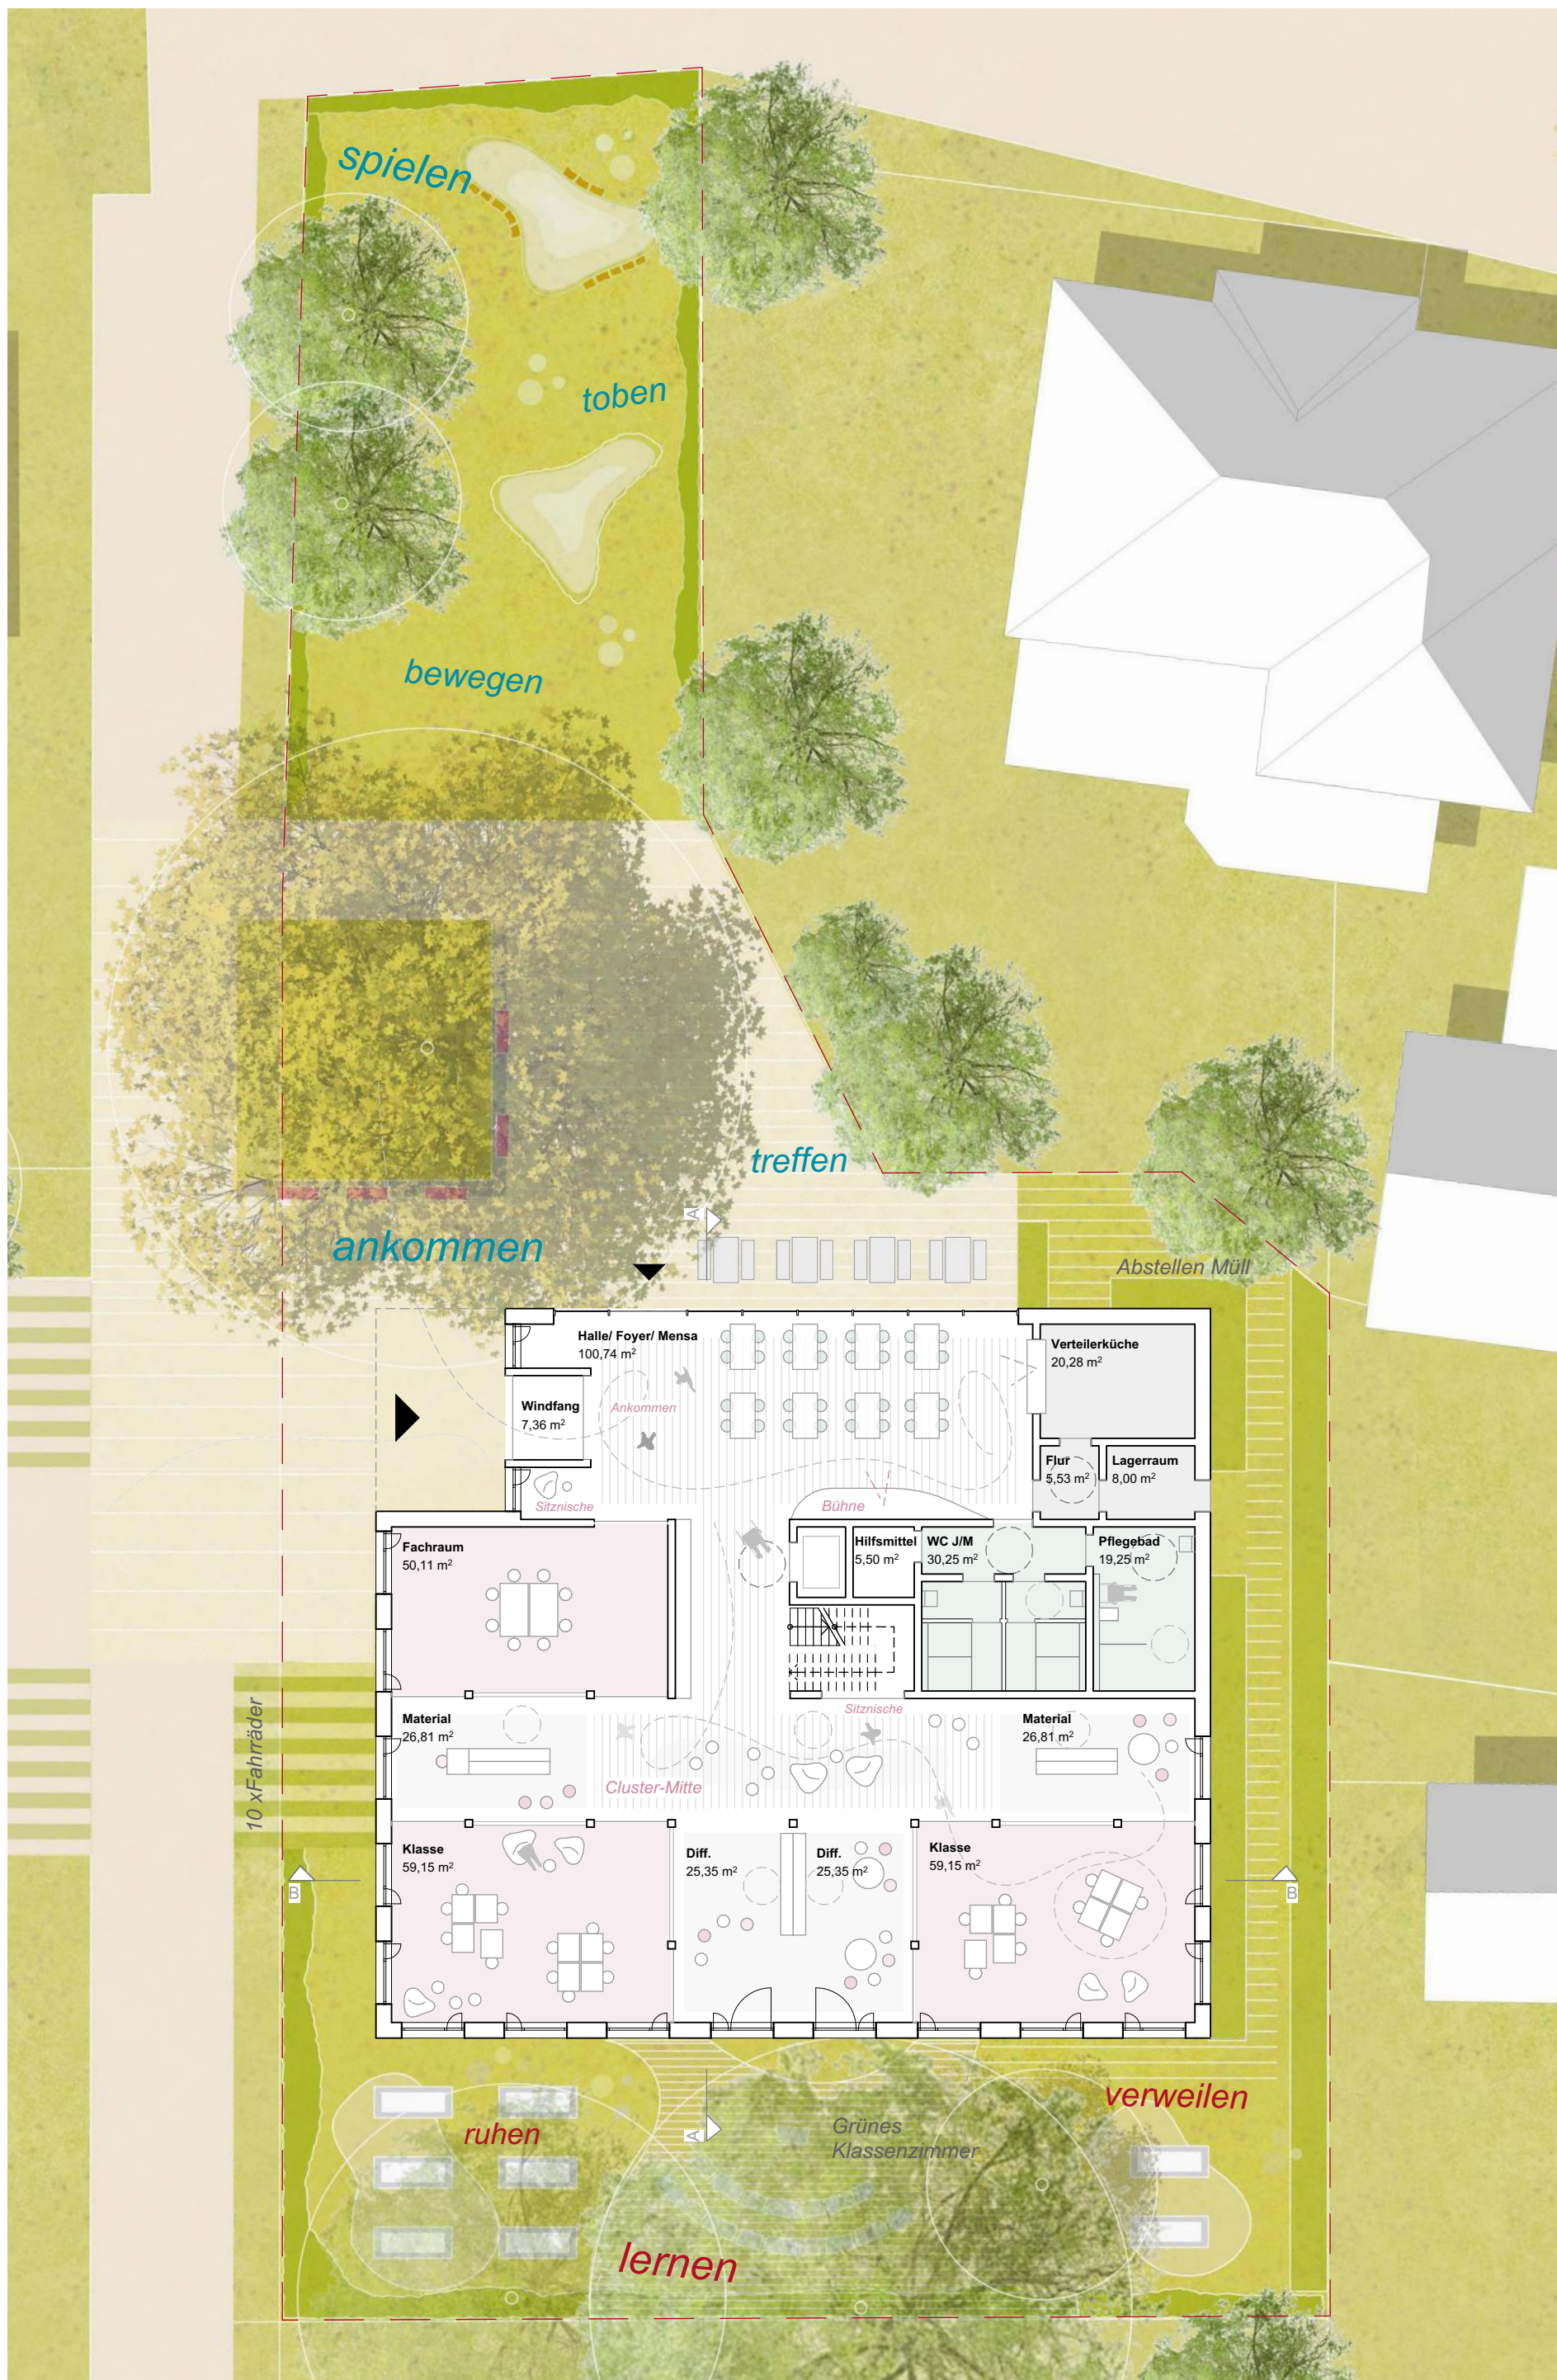

Ergeschoss M 1|200

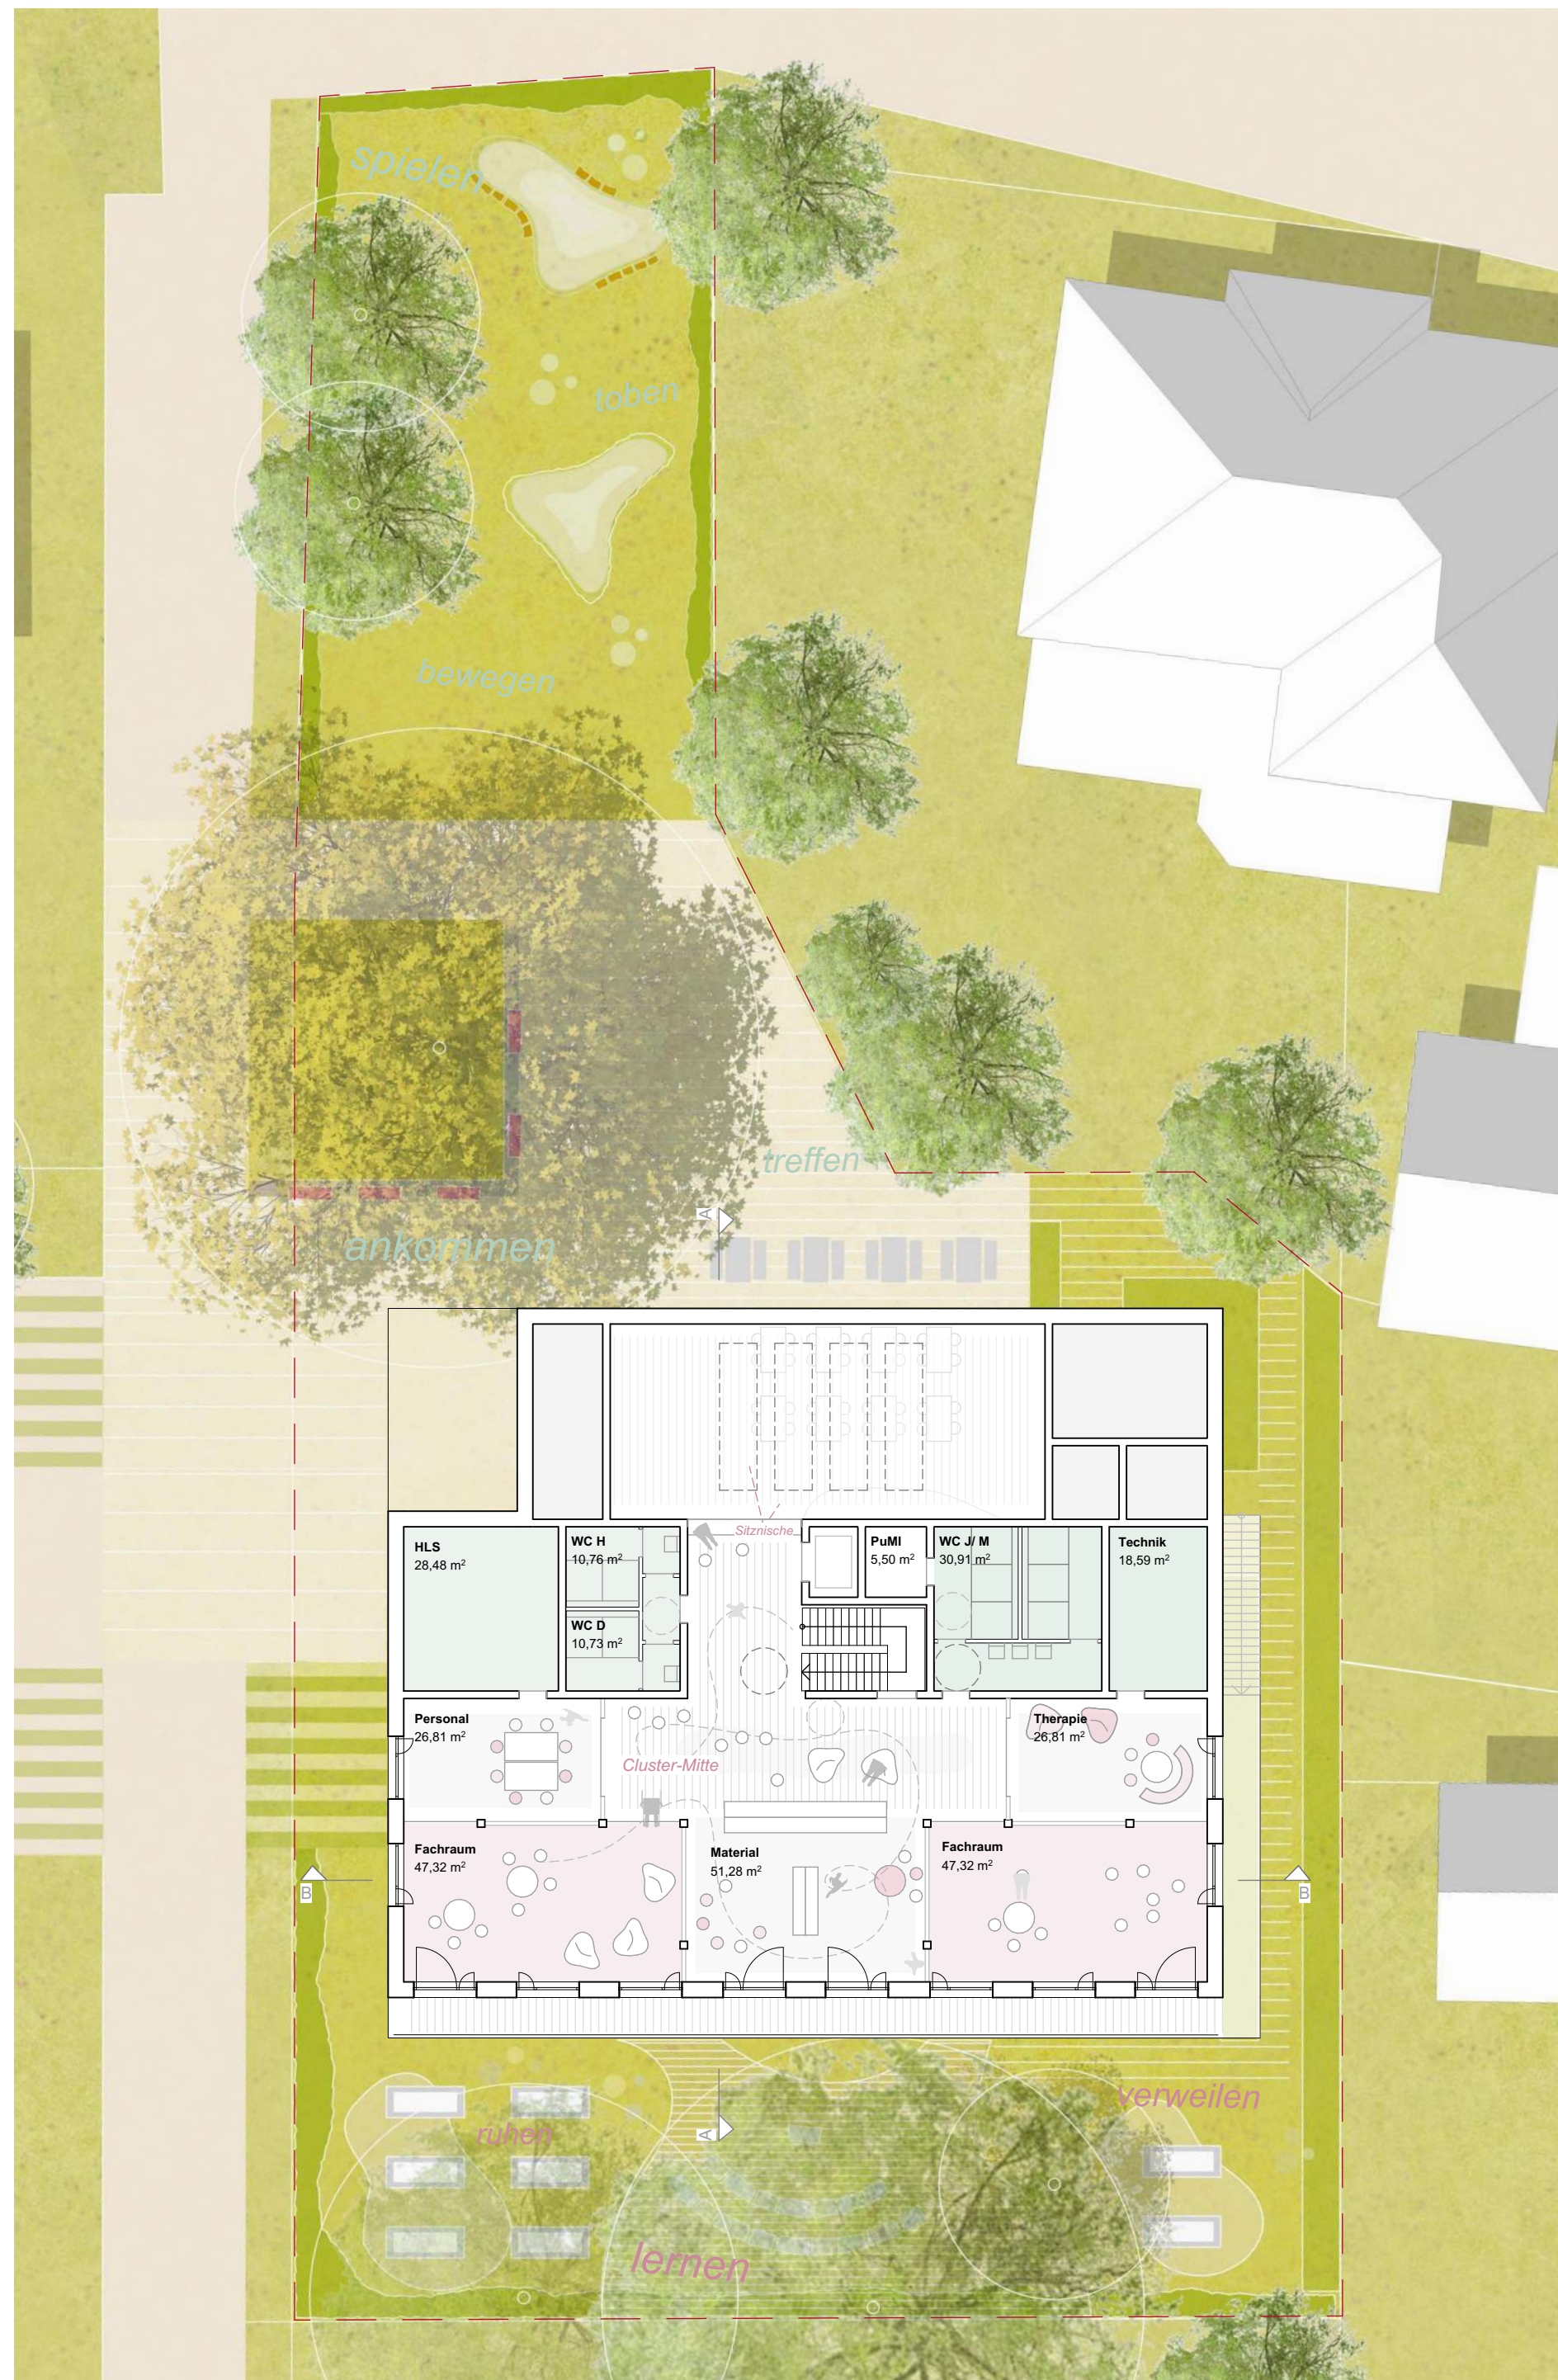

Obergeschoss M 1|200

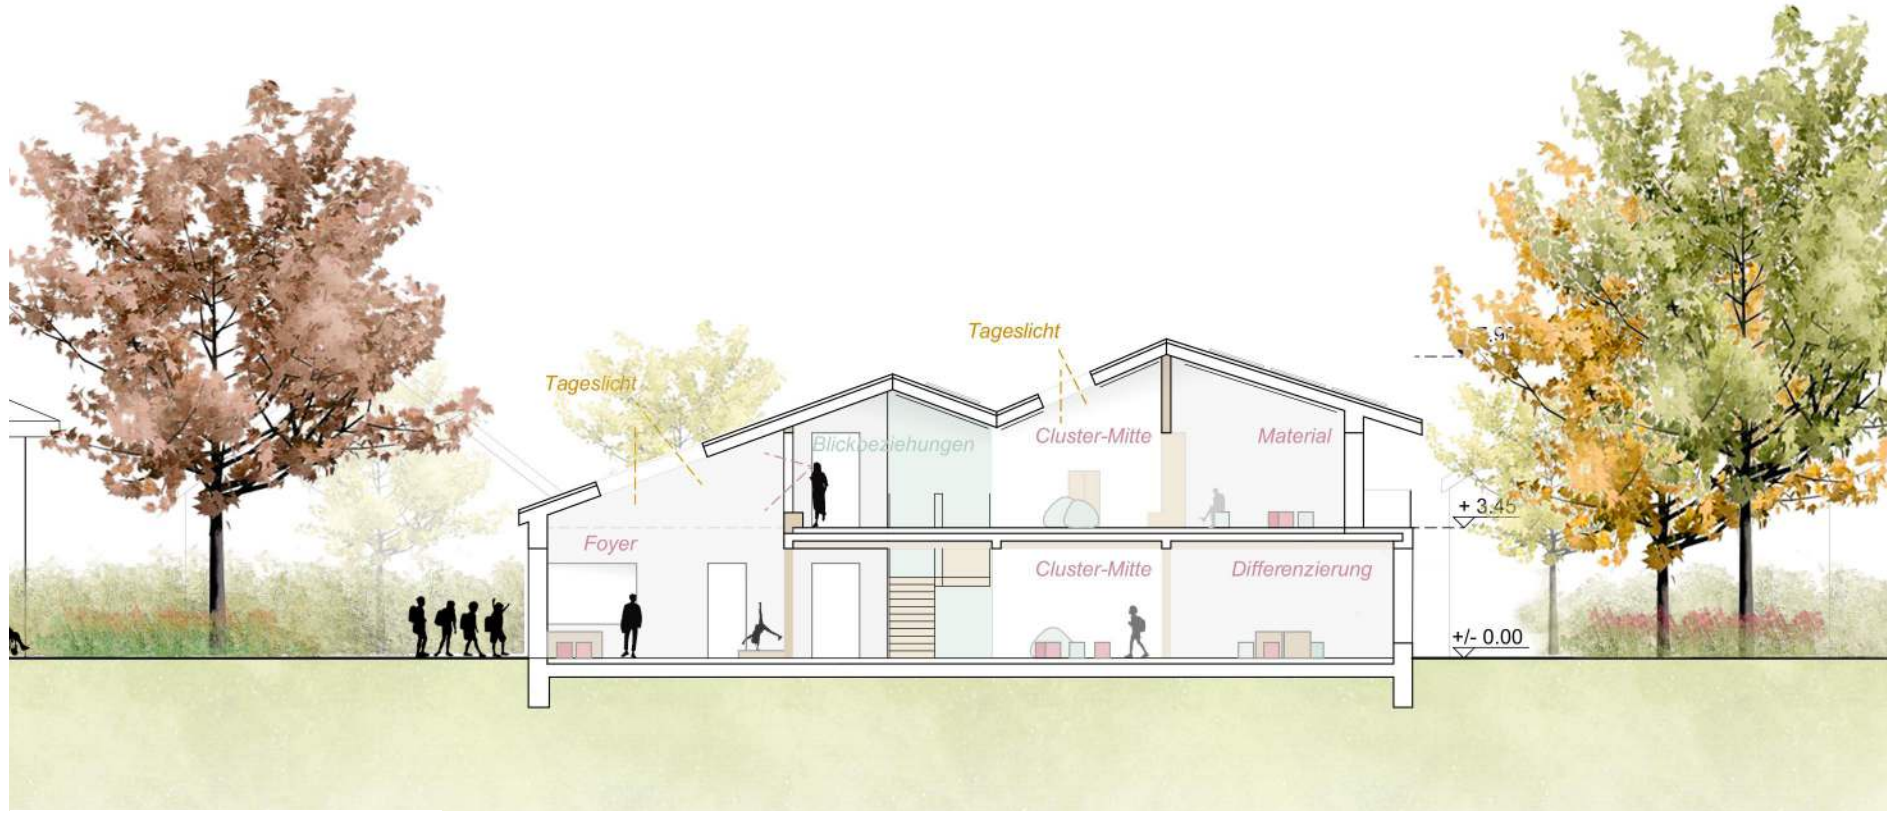

Schnitt A M 1|200



Schnitt B M 1|200