




Ansicht Norden (Straßenansicht)

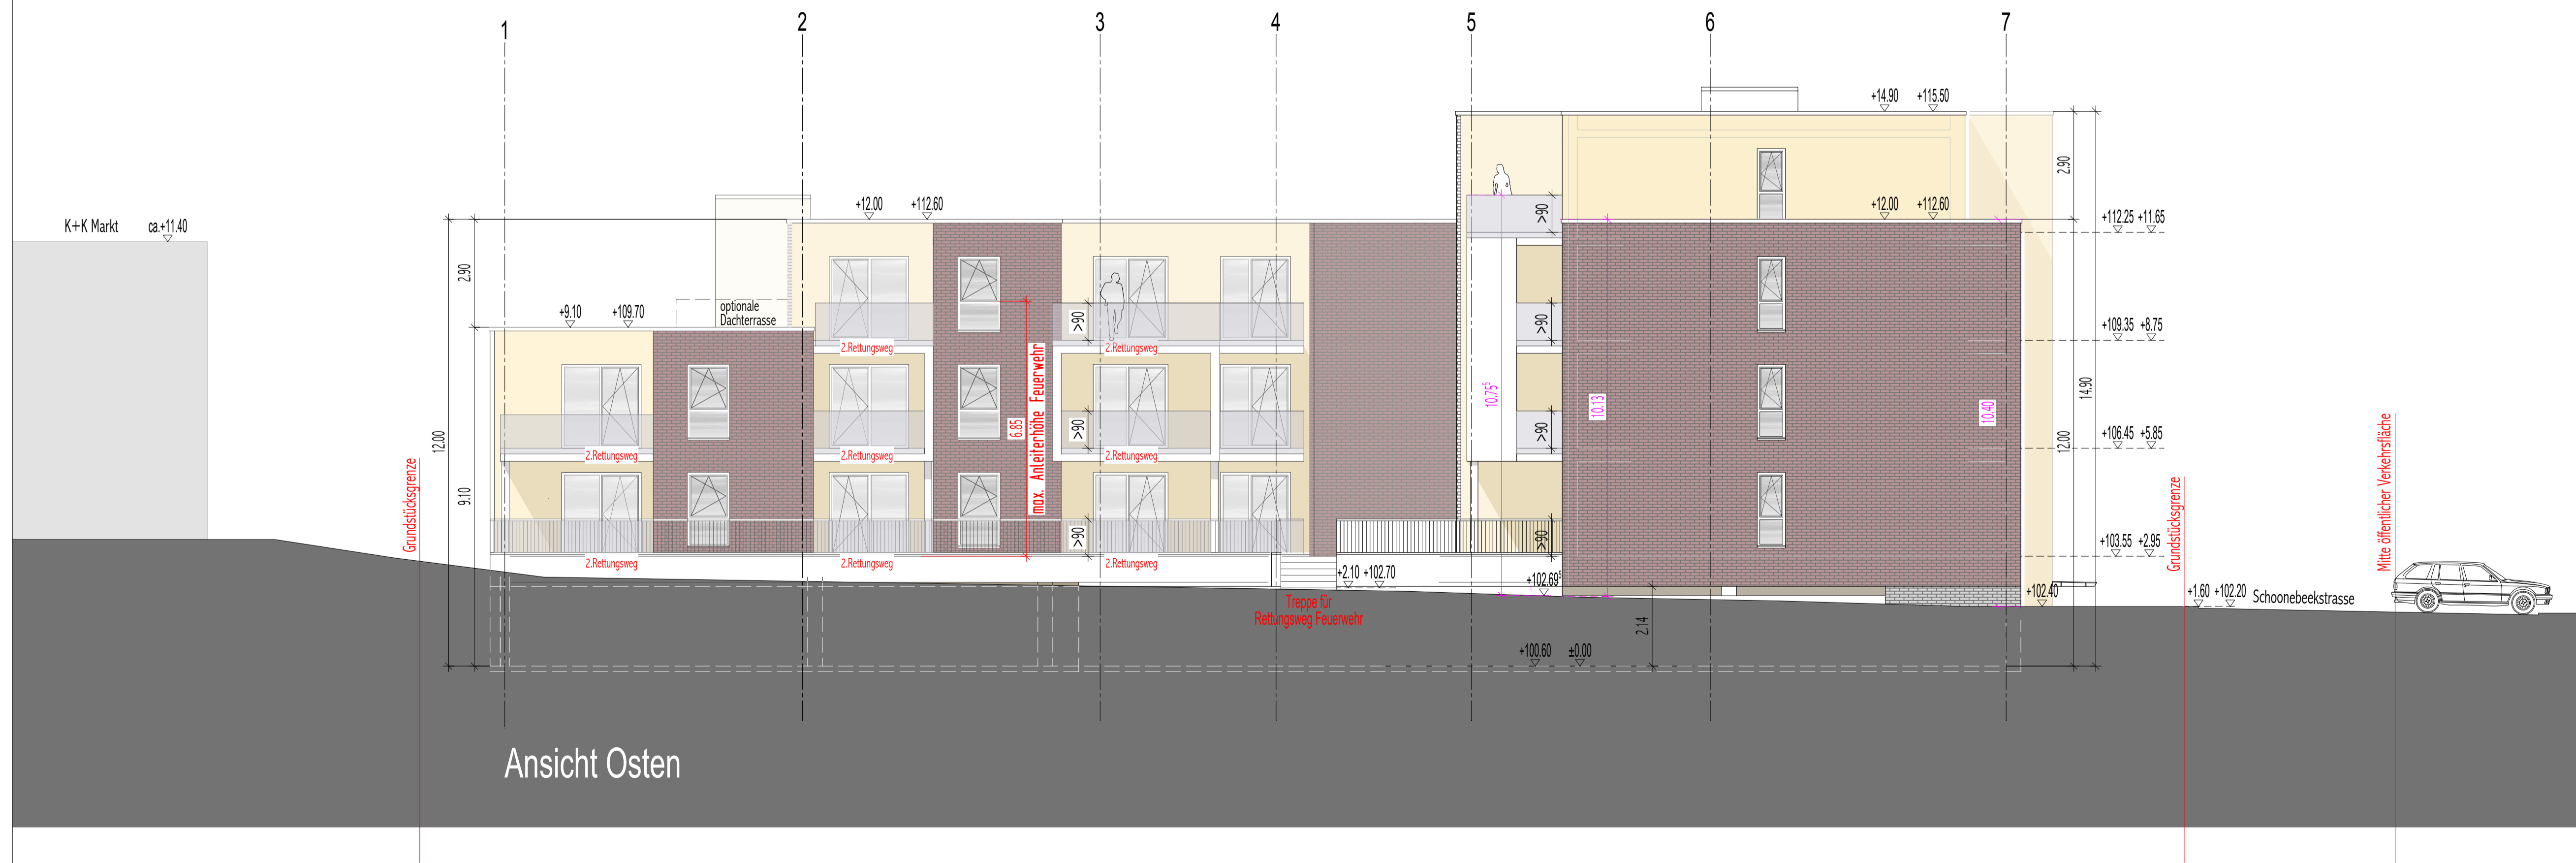

Ansicht Osten

Index	gez.	Änderung/Ergänzung	Datum

<b>BAUANTRAG</b>		
Projekt	Neubau eines Mehrfamilienhauses Schoonebeekstr. 42, 49124 Georgsmarienhütte	Datum 27.09.2017 Bearbeiter GB
Bauherr	GBR Rolle-Hertwig Beethovenstrasse 17, 49124 Georgsmarienhütte	Datum/Unterschrift
Planung / Entwurf	PLAN.CONCEPT ARCHITECTEN Plan Concept Architekten GmbH Blumen Morgen 2, 49090 Osnabrück - Tel. 0541/98224-0	Datum/Unterschrift
Planinhalt	ANSICHT NORDEN ANSICHT OSTEN	Maßstab 1:100
Plannummer	2015-026_4_200	Blatt DIN A1